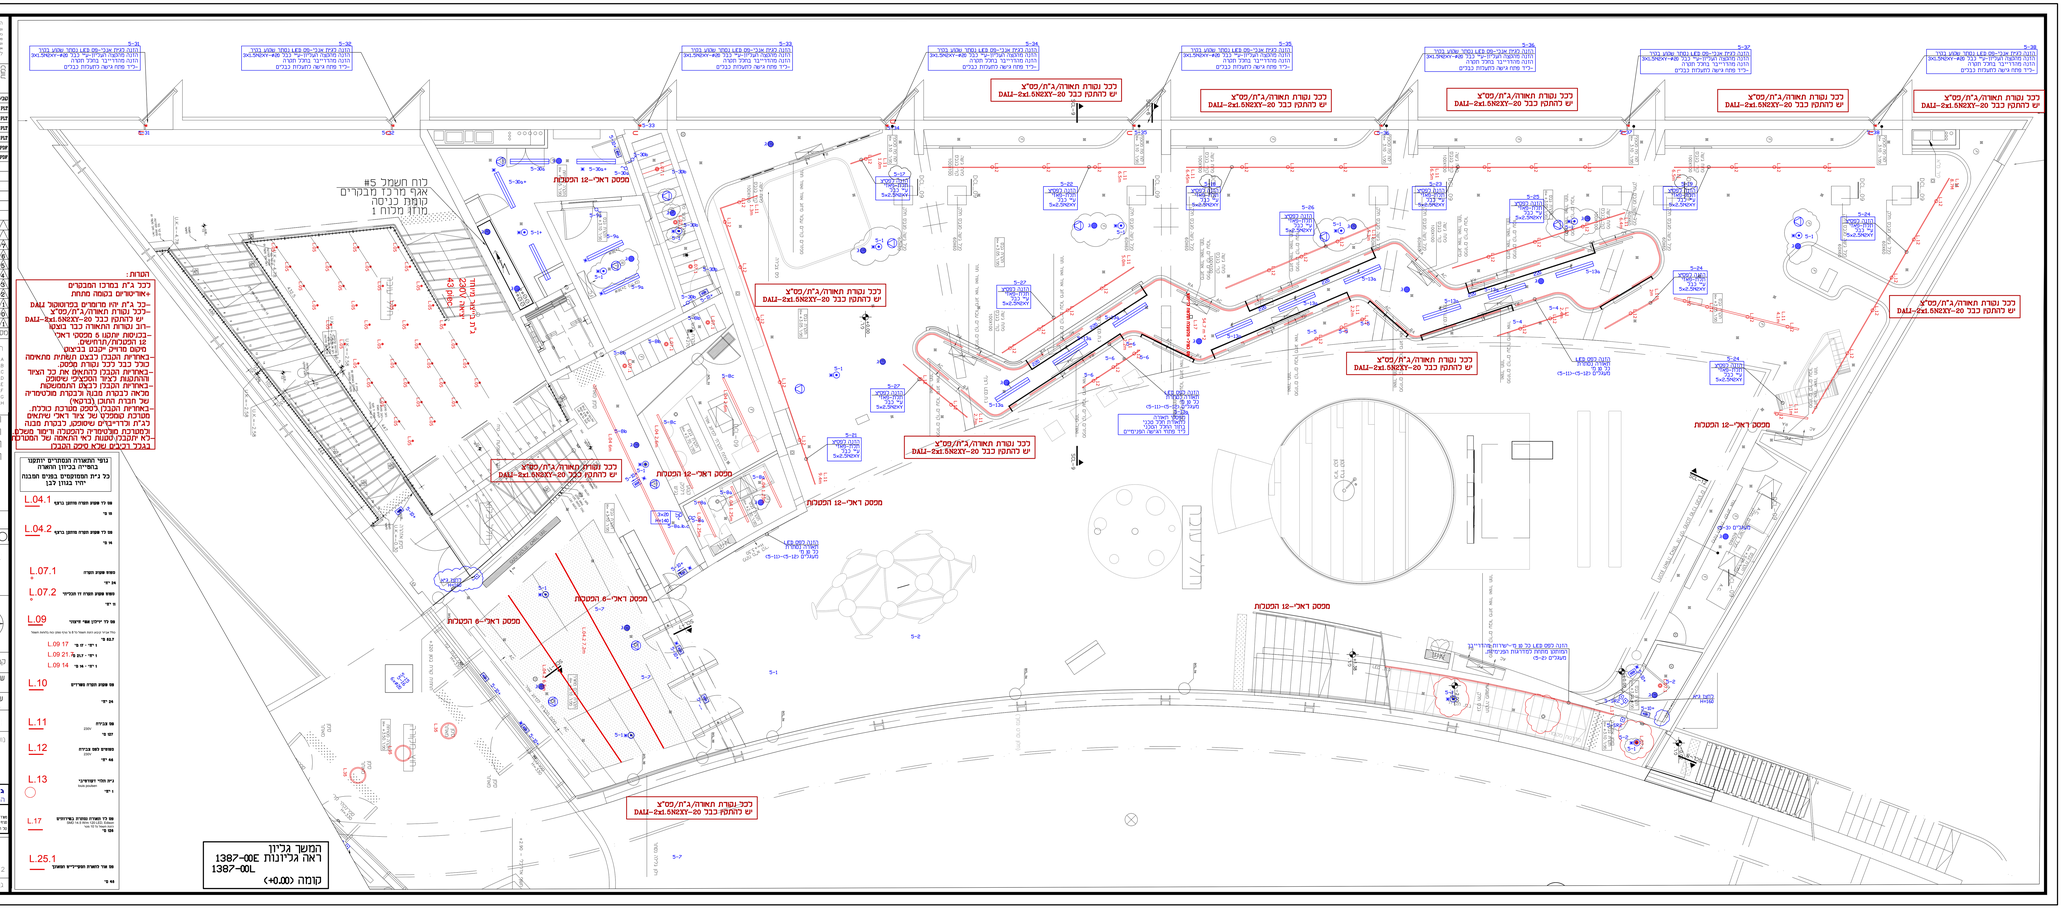

מע	24.01.13	A
דת	28.10.14	H
דת	05.02.16	
דת	25.02.16	
דת	10.05.16	
דת	30.10.19	
דת	08.12.19	
?	08.12.19	הערה דרישת המכבה-הוספת רמפ
◊	31.10.19	הערה לסכרו 4 +הערה עקיבת האורה
◊	26.09.19	הערה ביקורת
◊	04.08.16	הערה הכנת ביטוח ופרים בכיבוי
◊	25.02.16	הסבת מרפא של הבנה החוכן /אוקם מקומית
◊	05.01.16	הערה אדריכלית בביצוע
◊	28.10.14	הערה האורה בביצוע
◊	26.12.13	הערה בביצוע
◊	24.10.13	הערה בביצוע

מס'	תאריך	שרטט

הערות:
ככל ג'מ במרכז המבקרים
*אאורורים בנמוח מתחת
-ככל ג'מ יש מרחפים בפיתוחקר DALI
-ככל נטורת תאורה/ג'מ/פס"צ
יש להתקן כבל DALI-2x1.5N2XY-20
-רוב נטורת תאורה כבר בוצעו
-בבימסה עתנו 6 מפסם ראי-12 הפסקות/תרחיפים
מקום מרוחק יכנס בביצוע
-באורות הכבל בבנוי תשתית מתאימה
כולל כבר ככל נטורת מפסם
-באורות הכבל להתאם את כל הציוד
והתקנות בצוע המכבלים בשיטה
-באורות הכבל בבנוי התמסמסת
מראה לבנות מבנה ובנטרת מבלטרה
של תובת החוכן (בנטשו)
-באורות הכבל בפסק מטרבת כוכלה.
מטרבת בסמכב של ציר ראי שיתאים
בג"מ ובדרכים שיסוכנ בבנות מבנה
בשטרבת מבלטרה בהסמבה ריסר מבלט
-לא יתבנבל מטנות לאי התאמה של המסרבה
בגבל ובבנים שבוא מסם המבנה

בעוד האורה המוחרים יתעבר
בחמיה בבינון האורה
כל ניתן המתנשים בפרים המבנה
יחדו בבנון בבנו

L.04.1	מר לד מפרש מנורה מחוזק בגשר
L.04.2	מר לד מפרש מנורה מחוזק בגשר
L.07.1	מחוזק מפרש מנורה
L.07.2	מחוזק מפרש מנורה זז תכריחי
L.09	מר לד ריקון אור ריקוד
L.09.17	ר"ד - מ ב
L.09.21	ר"ד - ב.ש.מ
L.09.14	ר"ד - א ב
L.10	מר מפרש מנורה מחוברים
L.11	מר בנגיה
L.12	מחוברים לחם בבנגיה
L.13	ניים מלר דשמדיבר
L.17	מר לד מאורות מנוחים בפחוזים
L.25.1	מר אור מאורות המחוברים המוגבן

±0.00 = +340.00

לגון ○ לאישור ○ למכרז ● לביצוע

בנין מועצה ומרכז מבקרים
מועצה מקומית-תעשיית רמת חובב

אישר: אלטר	תיכנן: אלטר
מהדורה: 06	שרטט: ליה
קנ"מ: 1:50	תאריך: 31.10.2019

שם הקבץ: E:\1387\1387-00\1387-00

שם גלין:

מס' הגליון	קוד תיק	קוד מקבץ מסמך הכיתוב
1387	E	PL 00LB

תוכן: תאורה
קומת קרקע (+0.00)
מרכז מבקרים

G.ITKIN E.BLUM מ.איטקין ע.בלום
ELECTRICAL ENGINEERS LTD חברת יועצי חשמל בע"מ

Head Office: 4 Yad Harutzim St. Jerusalem. 9104101 (ת.ד. 7130) ירושלים 91071 רח' יד חרוצים 4
Tel: 972-2-6789888 Fax: 972-2-6789299 02-6789888 :טלפון 02-6789299 :פקס

עדה כרמי-מלמד אדר.לילה
רח' קפלן 17 ת.ד. 691212
ADA KARMI-MELAMEDE TEL: 6912112 FAX: 6912108
17 KAPLAN ST.

SIZE: A1+(59x84)