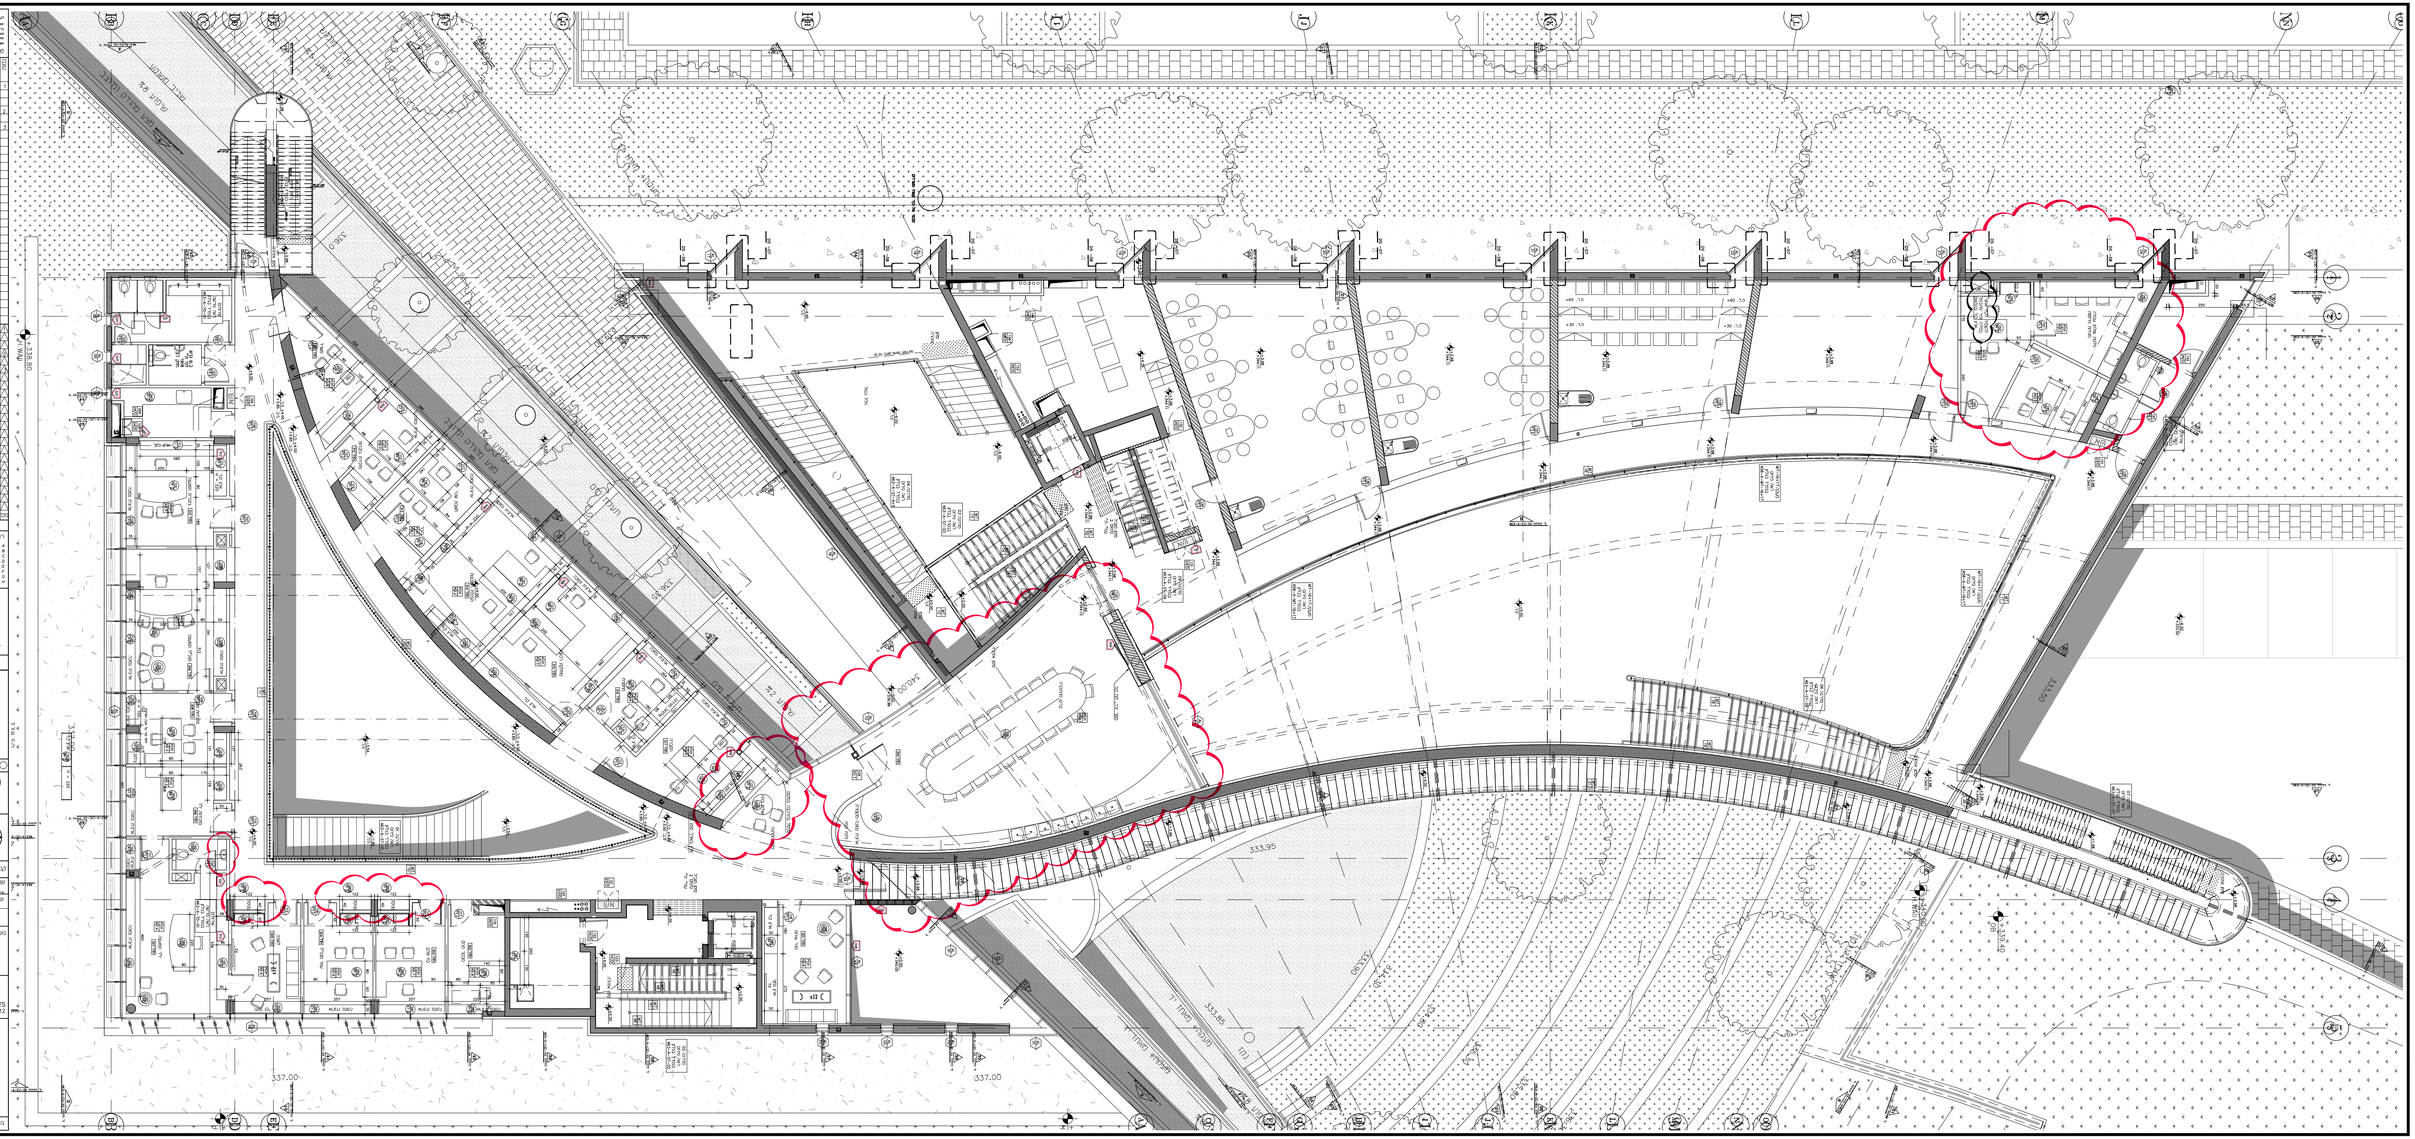
±0.00 = +340.00
337.00
333.95
333.85
בנין מועצה ומרכז מבקרים
מועצה מקומית-תעשיתית
רמת חובב
15.01.21
1:50
463A-H PL
01
תכנית ראשון מפלס 01
מפלס 01
עדה כרמי-מלמד אדריכלים
17 KAPLAN ST. TEL-AVIV TEL: 6912112
ADA KARMI-MELAMEDE ARCHITECTS
SIZE: 917X200