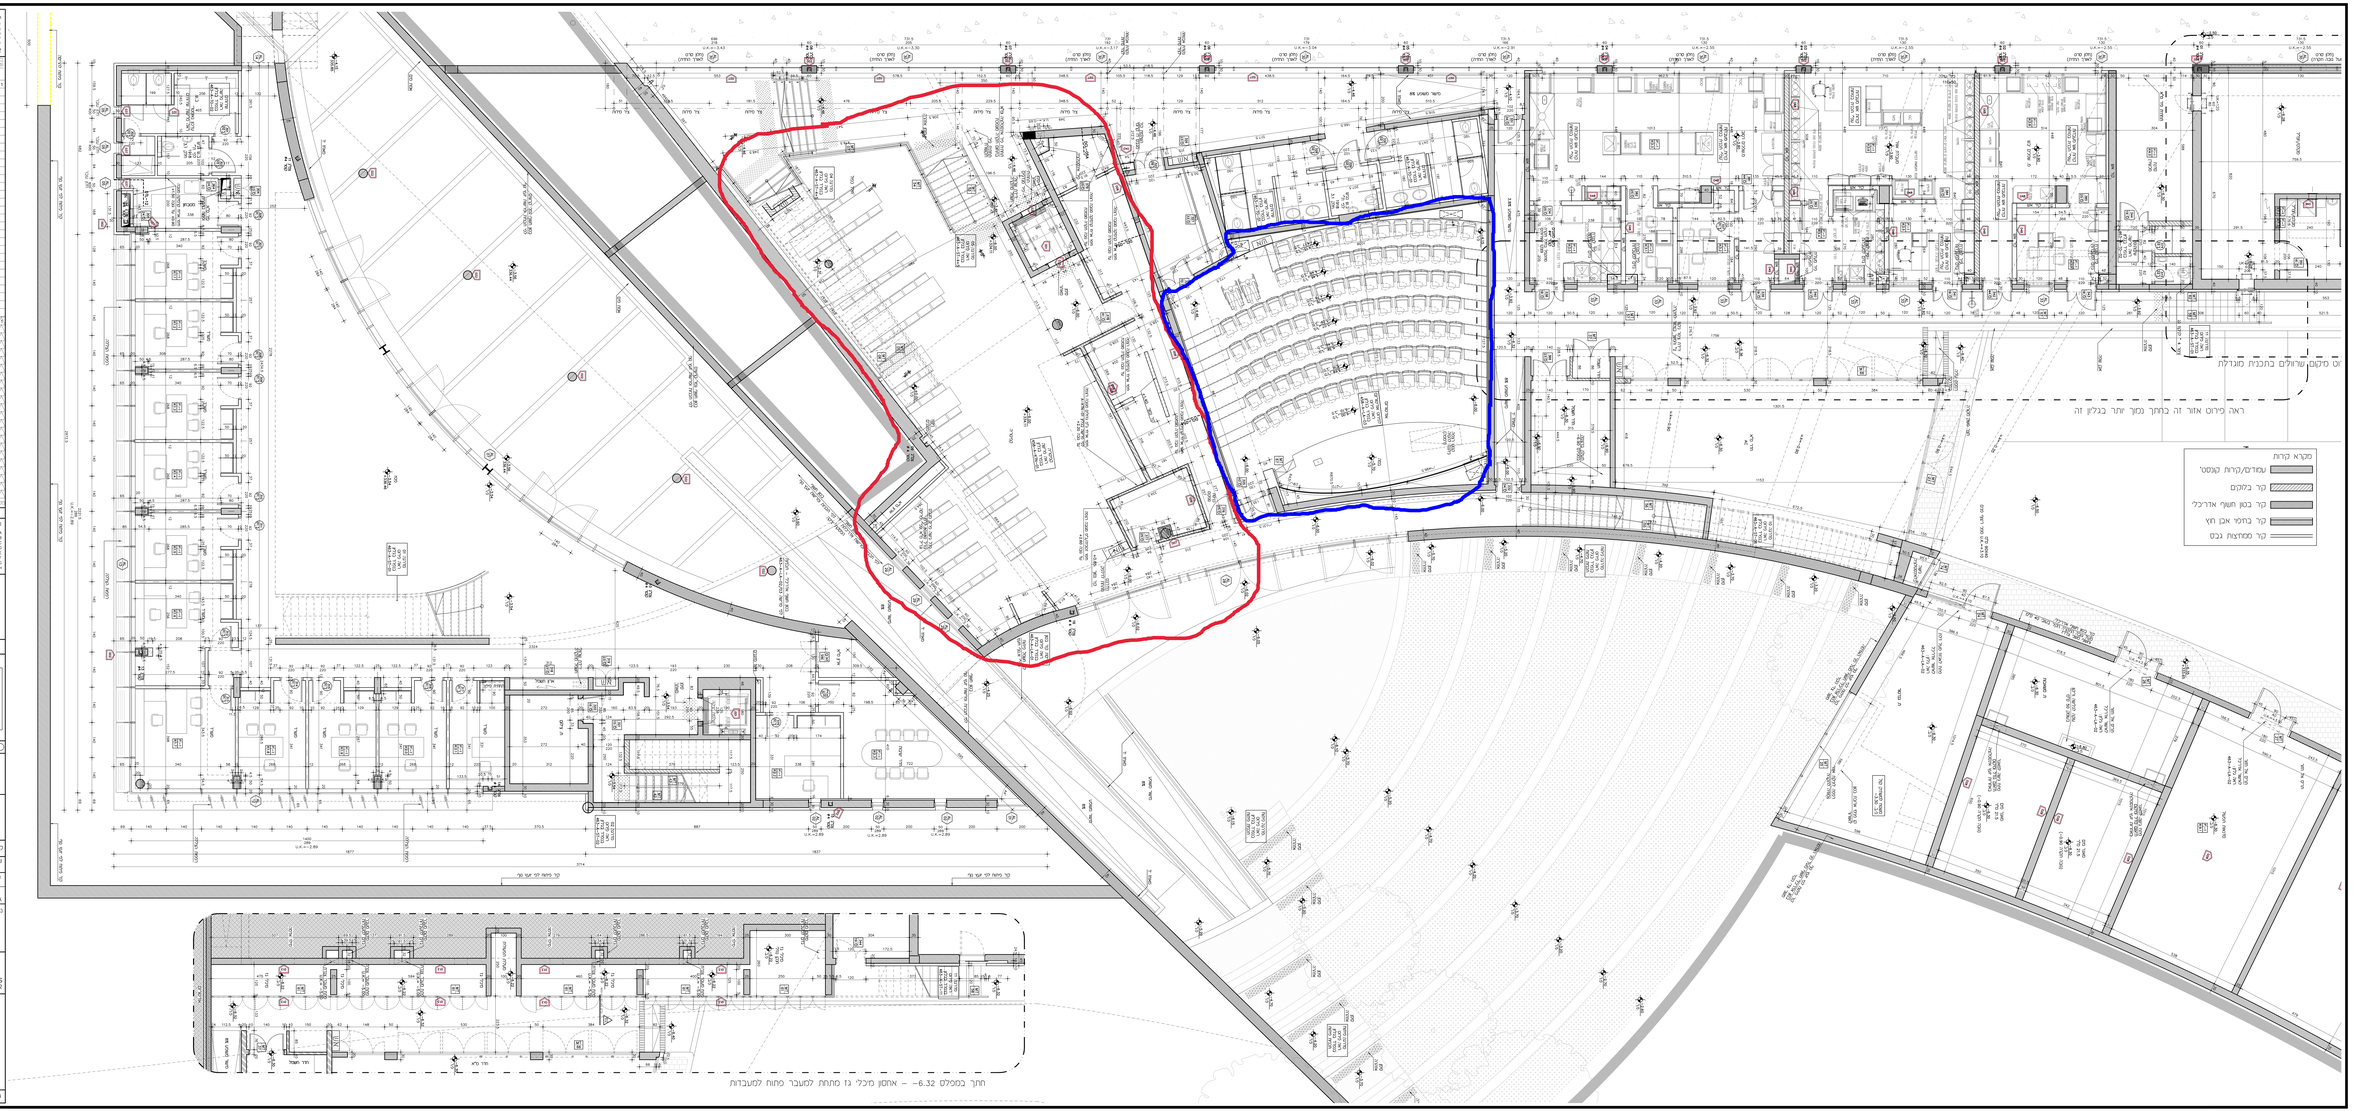

הערה:

